

**K1/044
AULA
kólap
950,35 m²**

INFOPULT

BÜFÉ

GYERMEKMŰHELY

**K11002
ELŐCSARNOK - BÜFÉ
1000
56,97 m²**

**K11005
ZUHANYZÓ
7,81 m²**

**K11004
FÜLÖLTÖZŐ
PVC
20,70 m²**

**K11006
IRATTÁR
16,02 m²**

**K11007
RAKTÁR
11,88 m²**

**K11008
TORNATEREM
34,84 m²**

**K11003
KOZLEKEDŐ
szőnyegvesztő
26,15 m²**

**K11009
VILLAMOS KAPCS. TER.
simlított beton
13,52 m²**

**K11012
FÉRFI ÖLTÖZŐ
PVC
11,53 m²**

**K11010
NŐI ÖLTÖZŐ
PVC
15,39 m²**

**K11014
TELEFONKÖZPONT
PVC
10,39 m²**

**K11015
TELEFONKÉZELŐ
PVC
9,06 m²**

**K11016
NŐI WC
3,60 m²**

**K11017
NŐI MOSDÓ
3,00 m²**

**K11018
LIFTVEHÉLY
1,27 m²**

**K11019
NŐI MOSDÓ
3,00 m²**

**K11020
KEZMŰVES MŰHELY
54,84 m²**

**K11021
KOZLEKEDŐ
kőlap
6,88 m²**

**K11022
RAKTÁR
simlított beton
14,60 m²**

**K11023
KOZLEKEDŐ
kőlap
6,97 m²**

**K11024
LEPCSŐHÁZ
kőlap
28,33 m²**

**K11025
FÉRFI MOSDÓ
3,06 m²**

**K11026
FÉRFI WC
8,97 m²**

**K11027
INVALID WC
3,26 m²**

**K11028
TAK. SZER.
2,44 m²**

**K11029
GYERMEKMŰHELY
10,41 m²**

**K11030
HÖKÖZPONT
simlított beton
81,34 m²**

**K11031
SZERELVENY RAKTÁR
simlított beton
49,37 m²**

**K11039
KOZLEKEDŐ
20,07 m²**

**K11038
SZELLŐZŐGÉPHÁZ
simlított beton
25,30 m²**

**K11037
NŐI ÖLTÖZŐ
PVC
15,84 m²**

**K11033
ELŐTER
2,88 m²**

**K11034
WC
1,68 m²**

**K11035
MOSDÓ
3,74 m²**

**K11036
TUSOLÓ
3,54 m²**

**K11032
BALETT TEREM
zártanfa
48,93 m²**


















































































































































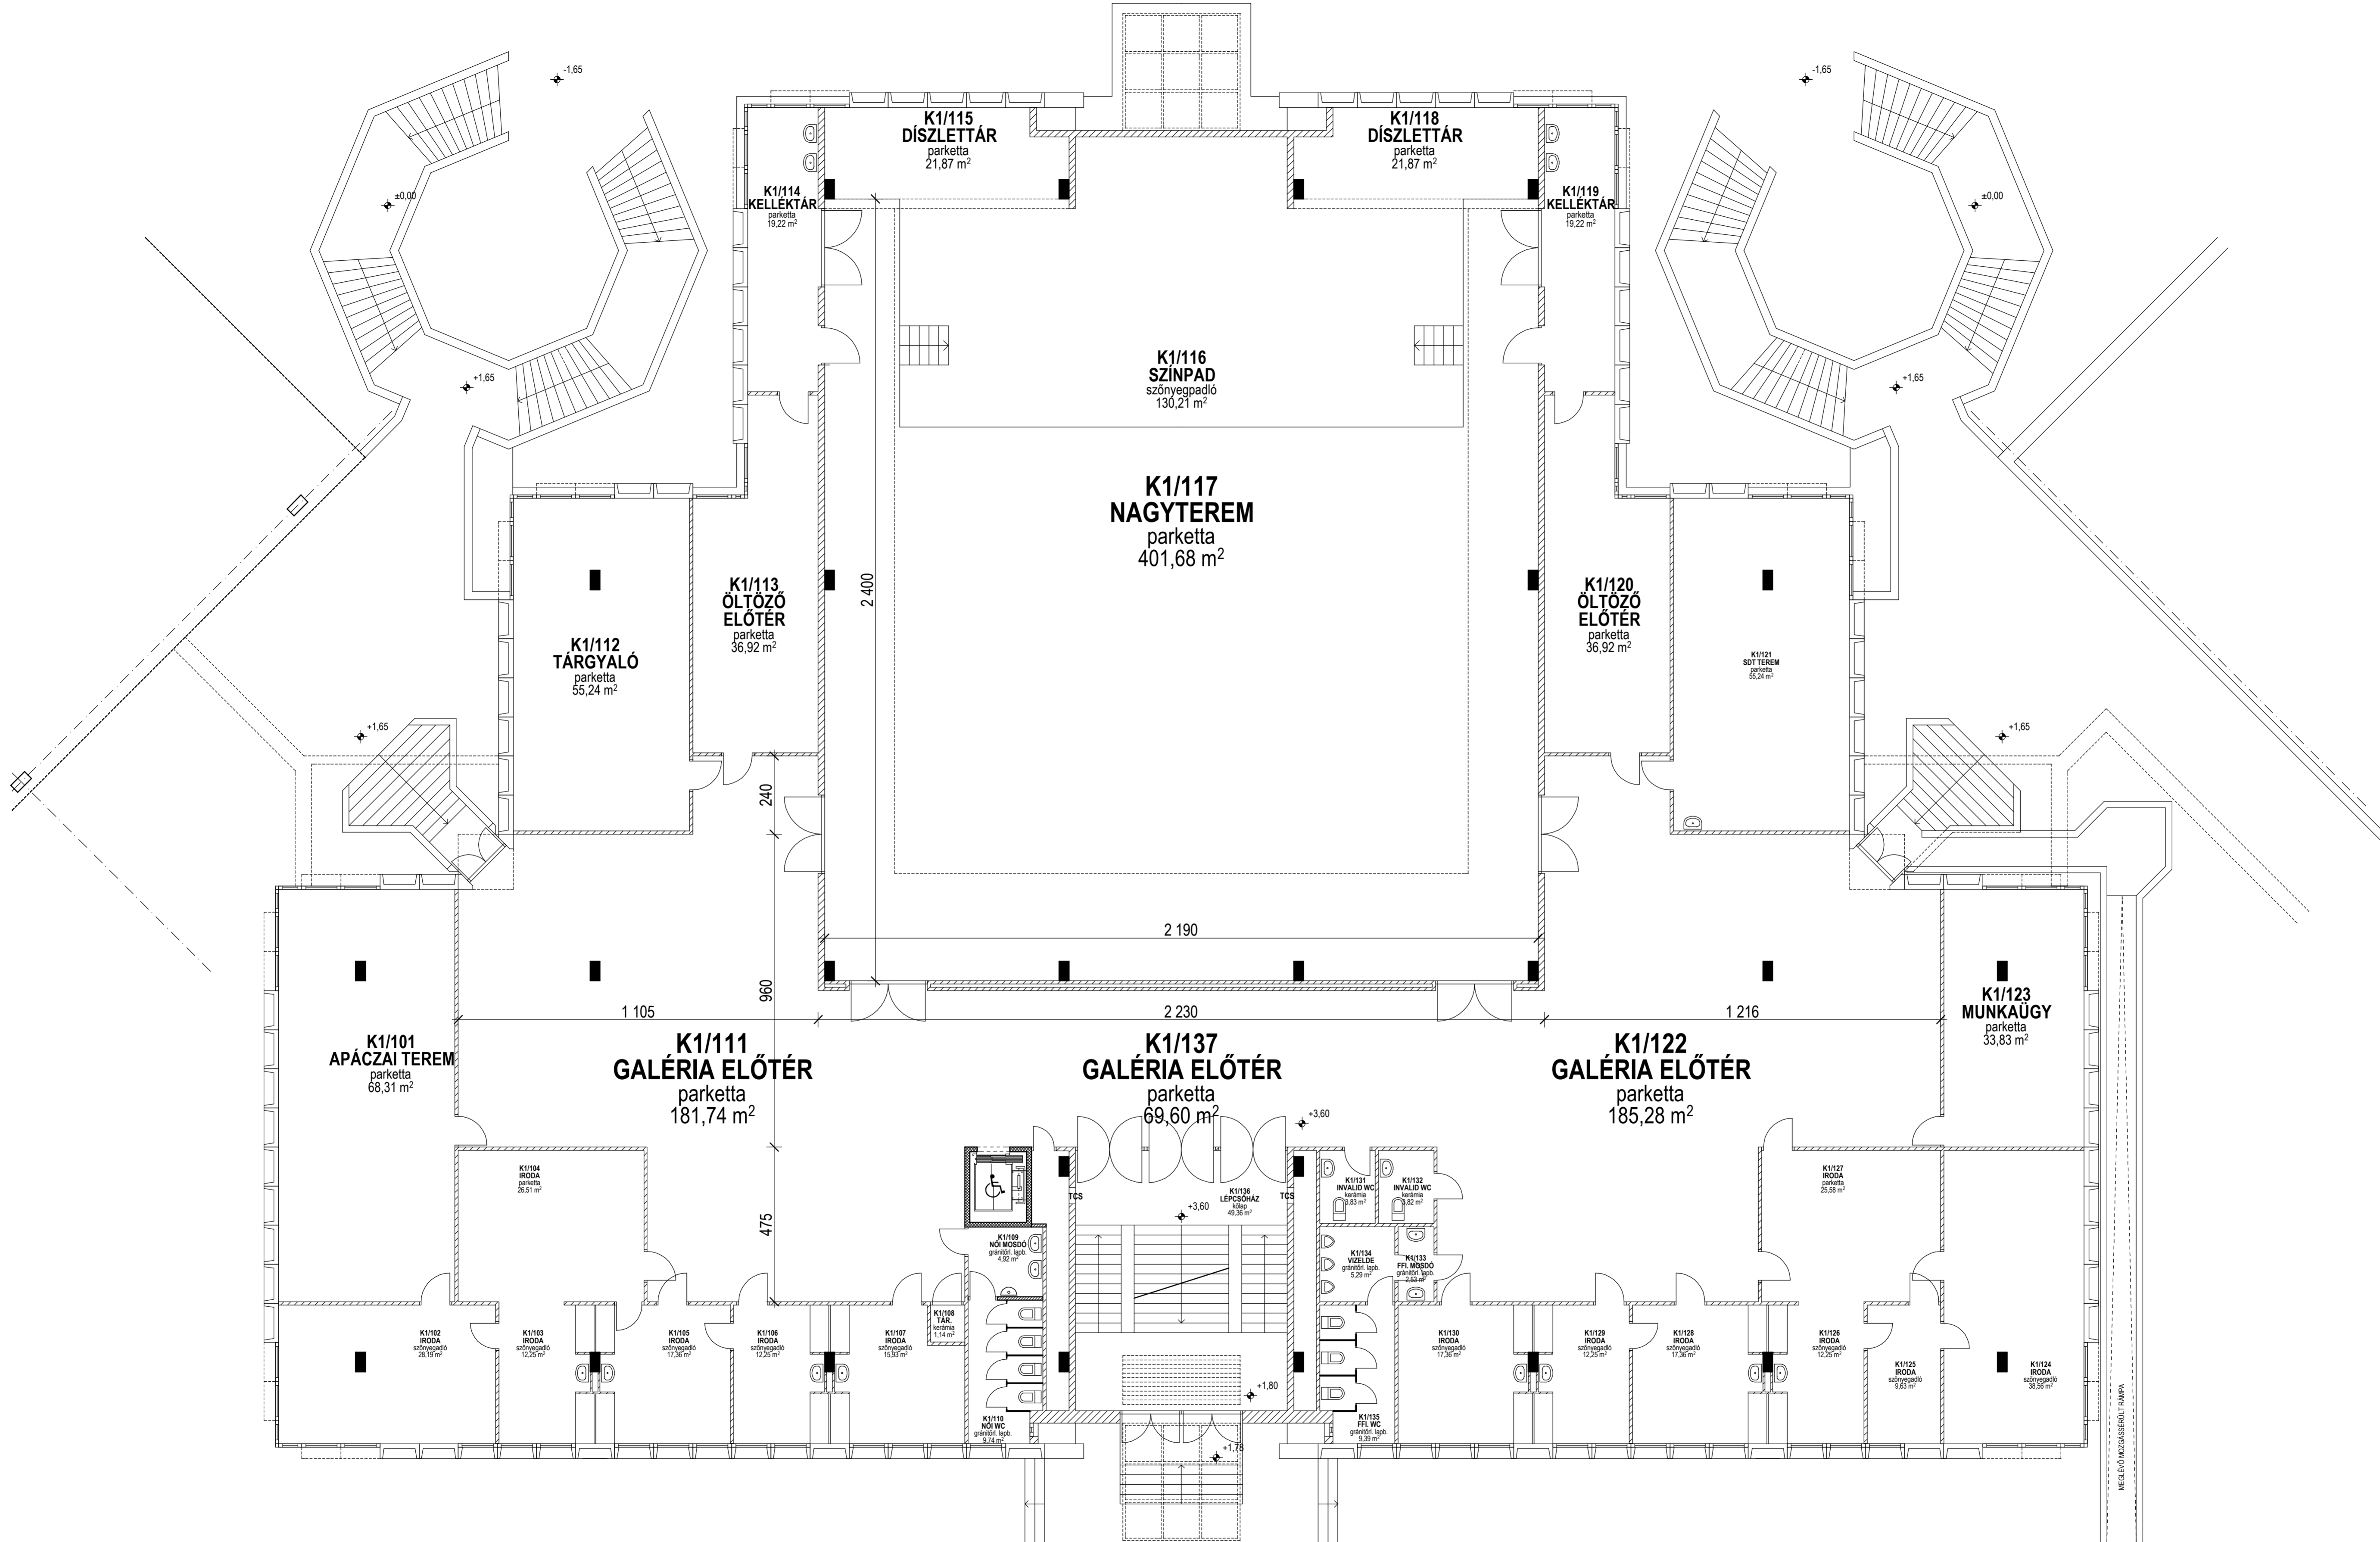

K1/101
APÁCZAI TEREM
parketta
68,31 m²

K1/112
TÁRGYALÓ
parketta
55,24 m²

K1/111
GALÉRIA ELŐTÉR
parketta
181,74 m²

K1/113
ÖLTÖZŐ ELŐTÉR
parketta
36,92 m²

240

960

475

2 400

240

960

475

K1/108
TÁR
kerámia
1,14 m²

K1/109
NŐI MOSDÓ
granitól. lap.
4,92 m²

K1/110
NŐI WC
granitól. lap.
9,74 m²

K1/137
GALÉRIA ELŐTÉR
parketta
69,60 m²







K1/114
KELLEKTÁR
parketta
19,22 m²

K1/115
DÍSZLETTÁR
parketta
21,87 m²

K1/116
SZINPAD
szőnyegpadló
130,21 m²

K1/117
NAGYTEREM
parketta
401,68 m²

K1/118
DÍSZLETTÁR
parketta
21,87 m²

K1/119
KELLEKTÁR
parketta
19,22 m²

K1/120
ÖLTÖZŐ ELŐTÉR
parketta
36,92 m²

K1/121
SŐT TEREM
parketta
55,24 m²

K1/122
GALÉRIA ELŐTÉR
parketta
185,28 m²

K1/123
MUNKAÜGY
parketta
33,83 m²

K1/124
IRODA
szőnyegpadló
38,56 m²

K1/125
IRODA
szőnyegpadló
9,83 m²

K1/126
IRODA
szőnyegpadló
12,25 m²

K1/127
IRODA
parketta
25,58 m²

K1/128
IRODA
szőnyegpadló

K1/129
IRODA
szőnyegpadló
12,25 m²

K1/130
IRODA
szőnyegpadló




K1/134
VIZELEDE
granitól. lap.
5,29 m²

K1/135
FEL WC
granitól. lap.
9,39 m²


K1/137
GALÉRIA ELŐTÉR
parketta
69,60 m²



























